


# FÖLDSZINTI ALAPRAJZ




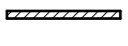
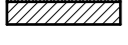
## M=1:100

A-A ▲

▲ A-A

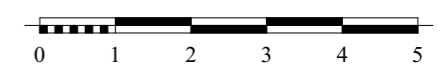

### FALAZATI KONSZIGNÁCIÓ:

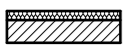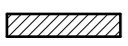-  Homlokzati téglafal
-  Belső téglafal
-  Közbenső hangszigetelő téglafal
-  YTONG válaszfal
-  Garázs homlokzati burkolt téglafal

### HELYSÉG KIMUTATÁS

① -es LAKÁS FÖLDSZINT

-001-	ELŐTÉR	4,00 m <sup>2</sup>
-002-	KAMRA	3,00 m <sup>2</sup>
-003-	MOSDÓ	4,60 m <sup>2</sup>
-004-	NAPPALI-KONYHA-ÉTKEZŐ	36,13 m <sup>2</sup>
-005-	GÉPÉSZETI TÉR	3,44 m <sup>2</sup>
-006-	GÉPKOCSI TÁROLÓ	16,50 m <sup>2</sup>
<b>1-es LAKÁS NETTÓ ALAPTERÜLET:</b>		<b>67,67 m<sup>2</sup></b>
	+ TERASZ	6,55 m <sup>2</sup>
	+ TERASZ	13,08 m <sup>2</sup>



② -es LAKÁS FÖLDSZINT

-001-	ELŐTÉR	4,00 m <sup>2</sup>
-002-	KAMRA	3,00 m <sup>2</sup>
-003-	MOSDÓ	4,60 m <sup>2</sup>
-004-	NAPPALI-KONYHA-ÉTKEZŐ	36,13 m <sup>2</sup>
-005-	GÉPÉSZETI TÉR	3,44 m <sup>2</sup>
-006-	GÉPKOCSI TÁROLÓ	16,50 m <sup>2</sup>
<b>2-es LAKÁS NETTÓ ALAPTERÜLET:</b>		<b>67,67 m<sup>2</sup></b>
	+ TERASZ	6,55 m <sup>2</sup>
	+ TERASZ	13,08 m <sup>2</sup>

### MEGJEGYZÉSEK:

- A -1,75 a bejárat előtti útkorona szint.



Építető	<b>GP Holding Vagyonkezelő Kft.</b> 3700 Kazincbarcika, Pollack Mihály út 3. 1/3. sz.	Tervtípus	<b>KÉTLAKÁSOS TÁRSAS LAKÓHÁZ "A" ÉPÜLET EGYSZERŰ BEJELENTÉSI TERVE</b>
Tervező	<b>BÁN TIBOR</b> okleveles építómérnök 3700 Kazincbarcika, Hársfa utca 18. 05-0248-E/2018	Építés helye	<b>3700 Kazincbarcika, Nyárfa utca</b>
Dátum	<b>2019. április</b>	Helyrajzi szám	<b>2470/3</b>
Rajz száma	<b>É-1</b>	Rajz neve	<b>FÖLDSZINTI ALAPRAJZ</b>
		Méretarány	<b>M=1:100</b>

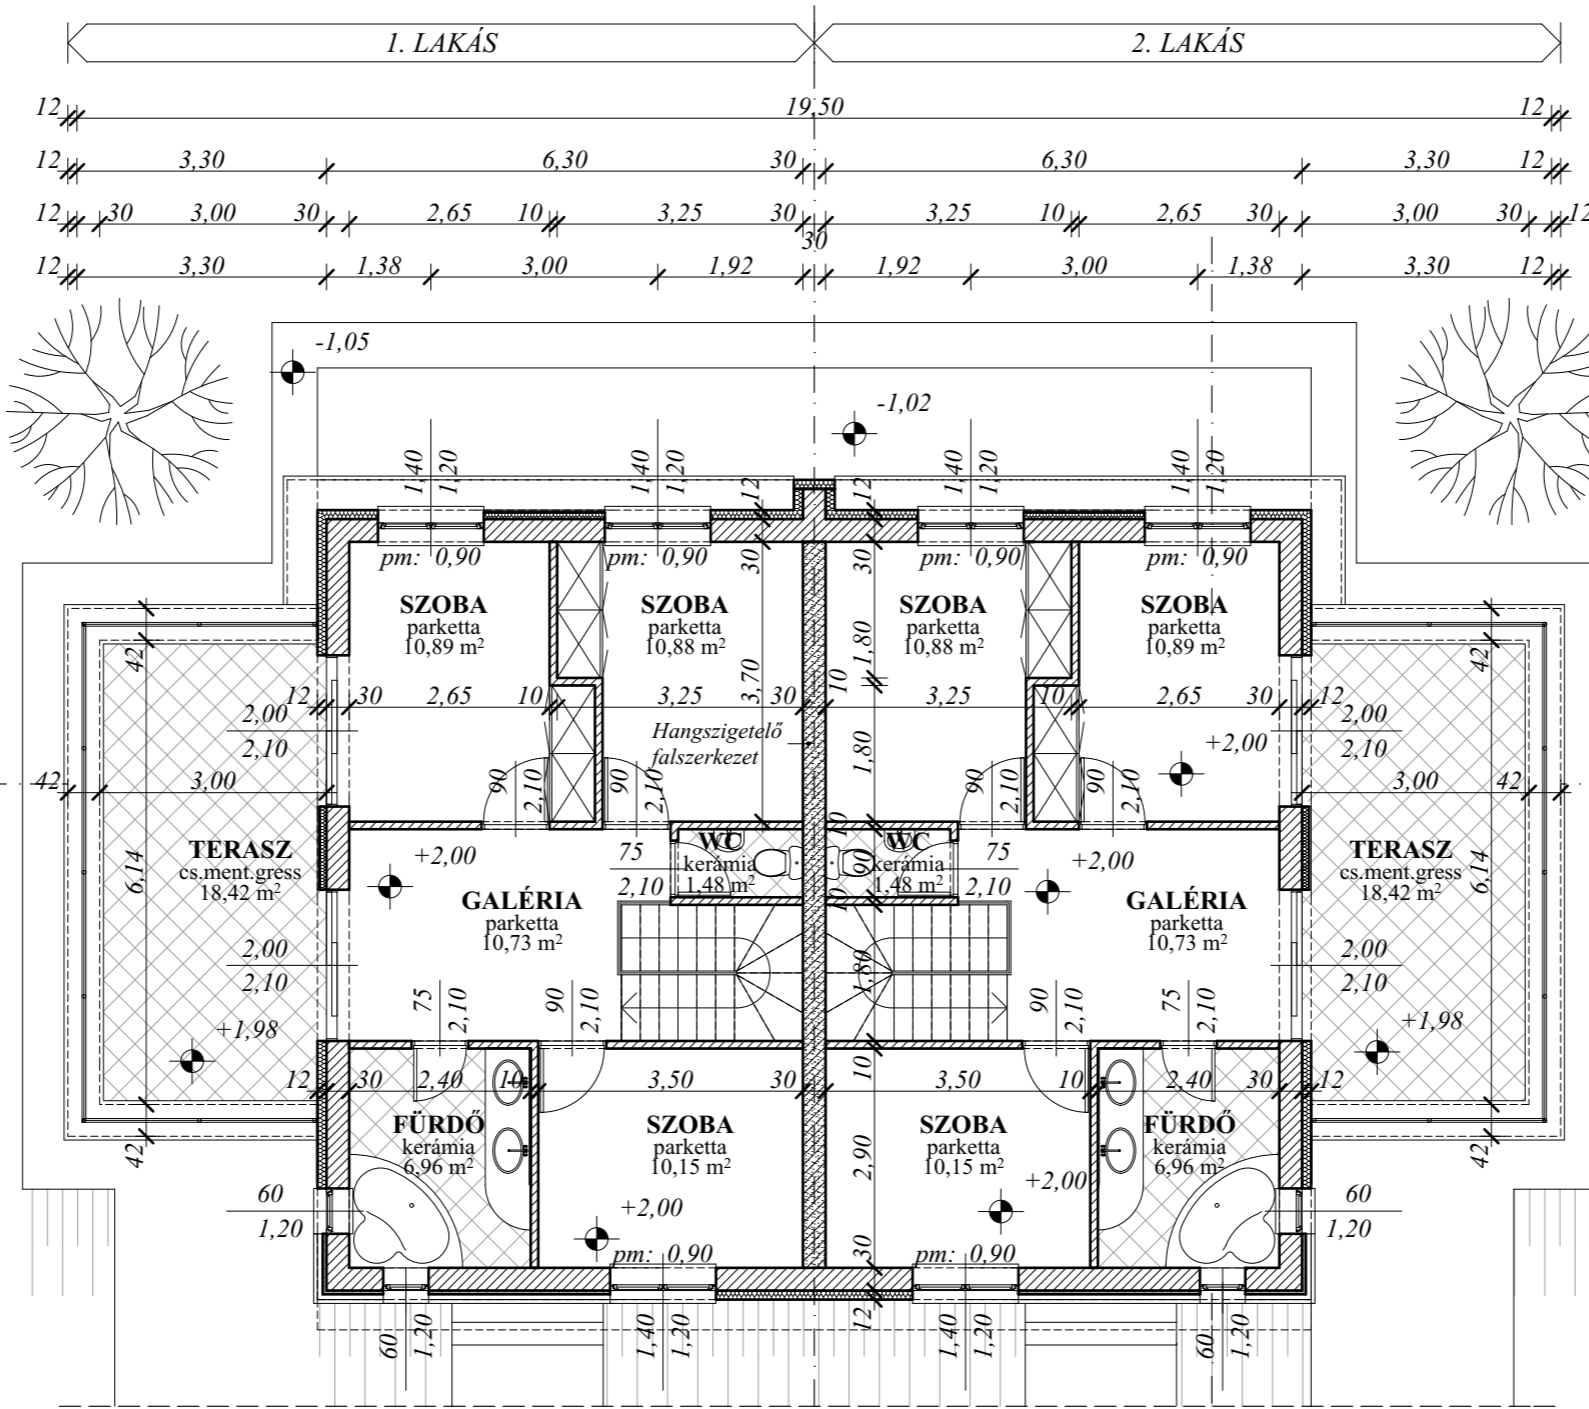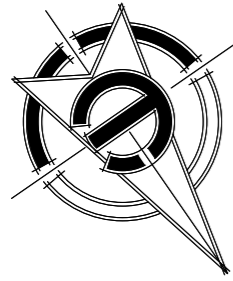

**EMELETI ALAPRAJZ**  
M=1:100

A-A ▲

▲ A-A

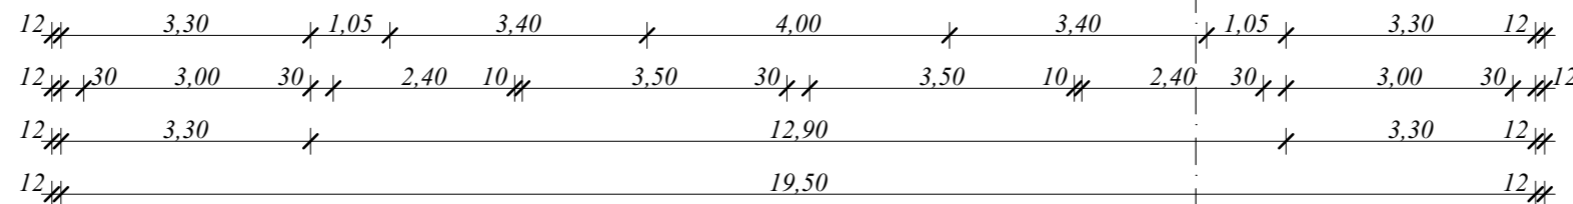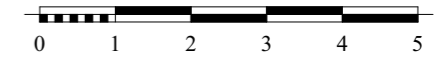

**FALAZATI KONSZIGNÁCIÓ:**

- Homlokzati téglafal
- Belső tégl tartófal
- Közbenső hangszigetelő téglafal
- YTONG válaszfal
- Garázs homlokzati burkolt téglafal

**HELYSÉG KIMUTATÁS**

① -es LAKÁS EMELETI

-001-	GALÉRIA	10,73 m <sup>2</sup>
-002-	SZOBA	10,88 m <sup>2</sup>
-003-	SZOBA	10,89 m <sup>2</sup>
-004-	SZOBA	10,15 m <sup>2</sup>
-005-	FÜRDŐ	6,96 m <sup>2</sup>
<b>1-es LAKÁS NETTÓ ALAPTERÜLET:</b>		<b>49,61 m<sup>2</sup></b>
+ TERASZ		18,42 m <sup>2</sup>

② -es LAKÁS EMELETI

-001-	GALÉRIA	10,73 m <sup>2</sup>
-002-	SZOBA	10,88 m <sup>2</sup>
-003-	SZOBA	10,89 m <sup>2</sup>
-004-	SZOBA	10,15 m <sup>2</sup>
-005-	FÜRDŐ	6,96 m <sup>2</sup>
<b>2-es LAKÁS NETTÓ ALAPTERÜLET:</b>		<b>49,61 m<sup>2</sup></b>
+ TERASZ		18,42 m <sup>2</sup>

**MEGJEGYZÉSEK:**

- A -1,75 a bejárat előtti útkorona szint.

Építető	<b>GP Holding Vagyonkezelő Kft.</b> 3700 Kazincbarcika, Pollack Mihály út 3. 1/3. sz.	Tervtípus	<b>KÉTLAKÁSOS TÁRSAS LAKÓHÁZ " A " ÉPÜLET EGYSZERŰ BEJELENTÉSI TERVE</b>
Tervező	<b>BÁN TIBOR</b> okleveles építómérnök 3700 Kazincbarcika, Hársfa utca 18. 05-0248-E/2018	Építés helye	<b>3700 Kazincbarcika, Nyárfa utca</b>
Dátum	<b>2019. április</b>	Helyrajzi szám	<b>2470/3</b>
Rajz száma	<b>É-2</b>	Rajz neve	<b>EMELETI ALAPRAJZ</b>
		Méretarány	<b>M=1:100</b>