
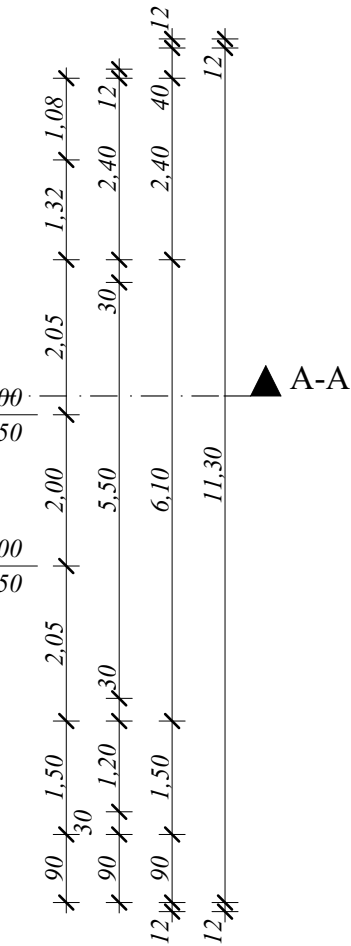
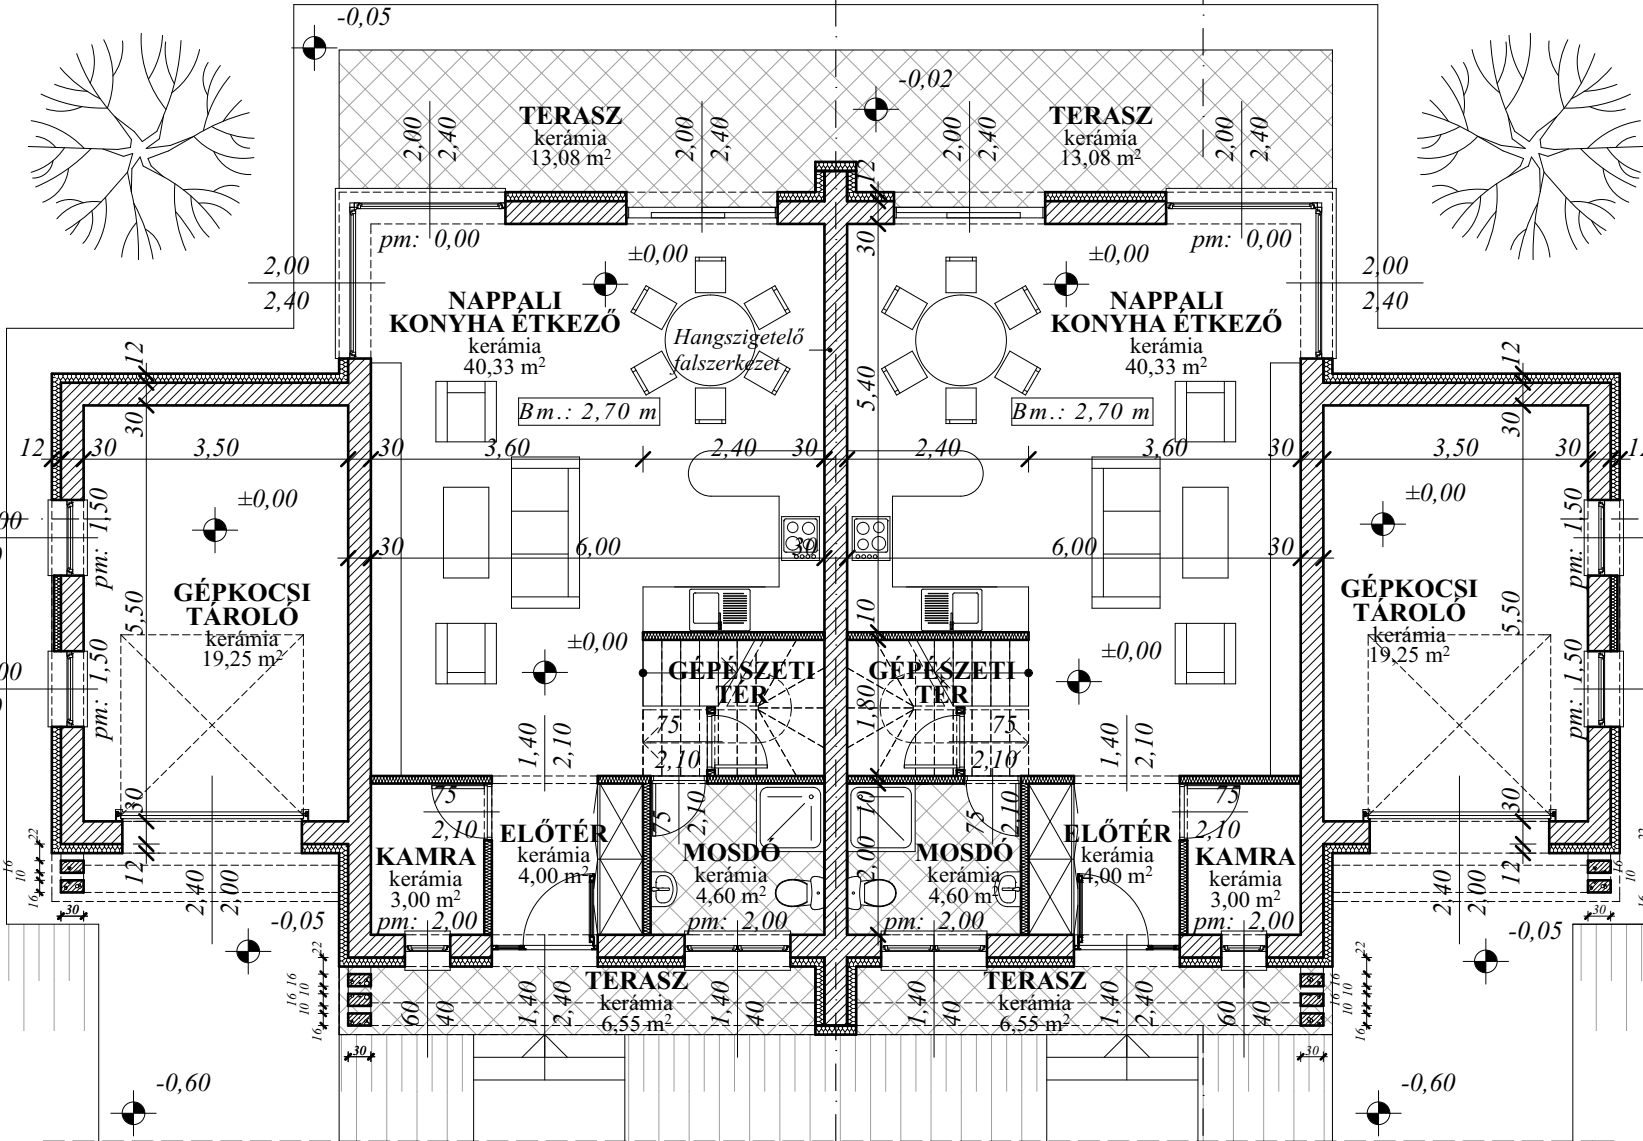



FÖLDSZINTI ALAPRAJZ

M=1:100

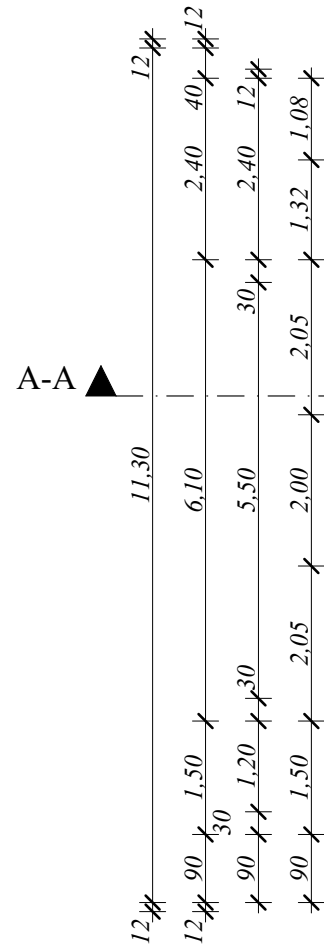

FALAZATI KONSZIGNÁCIÓ:

- Új teherhordó téglafal
- Új gipszkarton válaszfal
- Új teherhordó közbenső téglafal

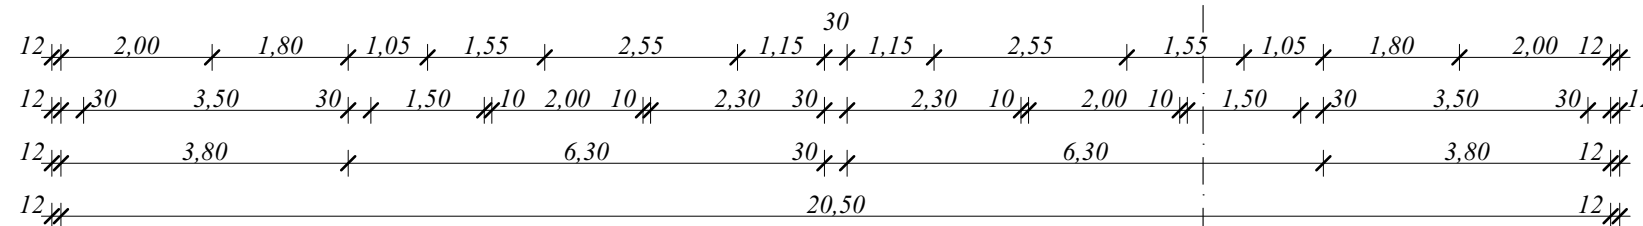

MEGJEGYZÉSEK:

- A -0,60 a bejárat előtti útkorona szint.


HELYSÉG KIMUTATÁS

① -es LAKÁS FÖLDSZINT


-001-	ELŐTÉR	4,00 m ²
-002-	KAMRA	3,00 m ²
-003-	MOSDÓ	4,60 m ²
-004-	NAPPALI-KONYHA-ÉTKEZŐ	40,33 m ²
-005-	GÉPÉSZETI TÉR	3,44 m ²
-006-	GÉPKOCSI TÁROLÓ	19,25 m ²
1-es LAKÁS NETTÓ ALAPTERÜLET:		74,62 m²
+ TERASZ		6,55 m ²
+ TERASZ		13,08 m ²

② -es LAKÁS FÖLDSZINT

-001-	ELŐTÉR	4,00 m ²
-002-	KAMRA	3,00 m ²
-003-	MOSDÓ	4,60 m ²
-004-	NAPPALI-KONYHA-ÉTKEZŐ	40,33 m ²
-005-	GÉPÉSZETI TÉR	3,44 m ²
-006-	GÉPKOCSI TÁROLÓ	19,25 m ²
2-es LAKÁS NETTÓ ALAPTERÜLET:		74,62 m²
+ TERASZ		6,55 m ²
+ TERASZ		13,08 m ²

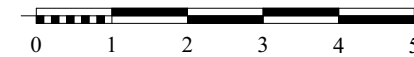


Építető	GP Holding Vagyonkezelő Kft. 3700 Kazincbarcika, Pollack Mihály út 3. 1/3. sz.	Tervtípus	KÉTLAKÁSOS TÁRSAS LAKÓHÁZ EGYSZERŰ BEJELENTÉSI TERVE
Tervező	BÁN TIBOR okleveles építómérnök 3700 Kazincbarcika, Hársfa utca 18. 05-0248-E/2018	Építés helye	3700 Kazincbarcika, Nyárfa utca
Dátum	2019. április	Helyrajzi szám	2471/1
Rajz száma	É-1	Rajz neve	FÖLDSZINTI ALAPRAJZ
		Méretarány	M=1:100

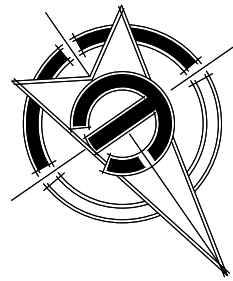




EMELETI ALAPRAJZ

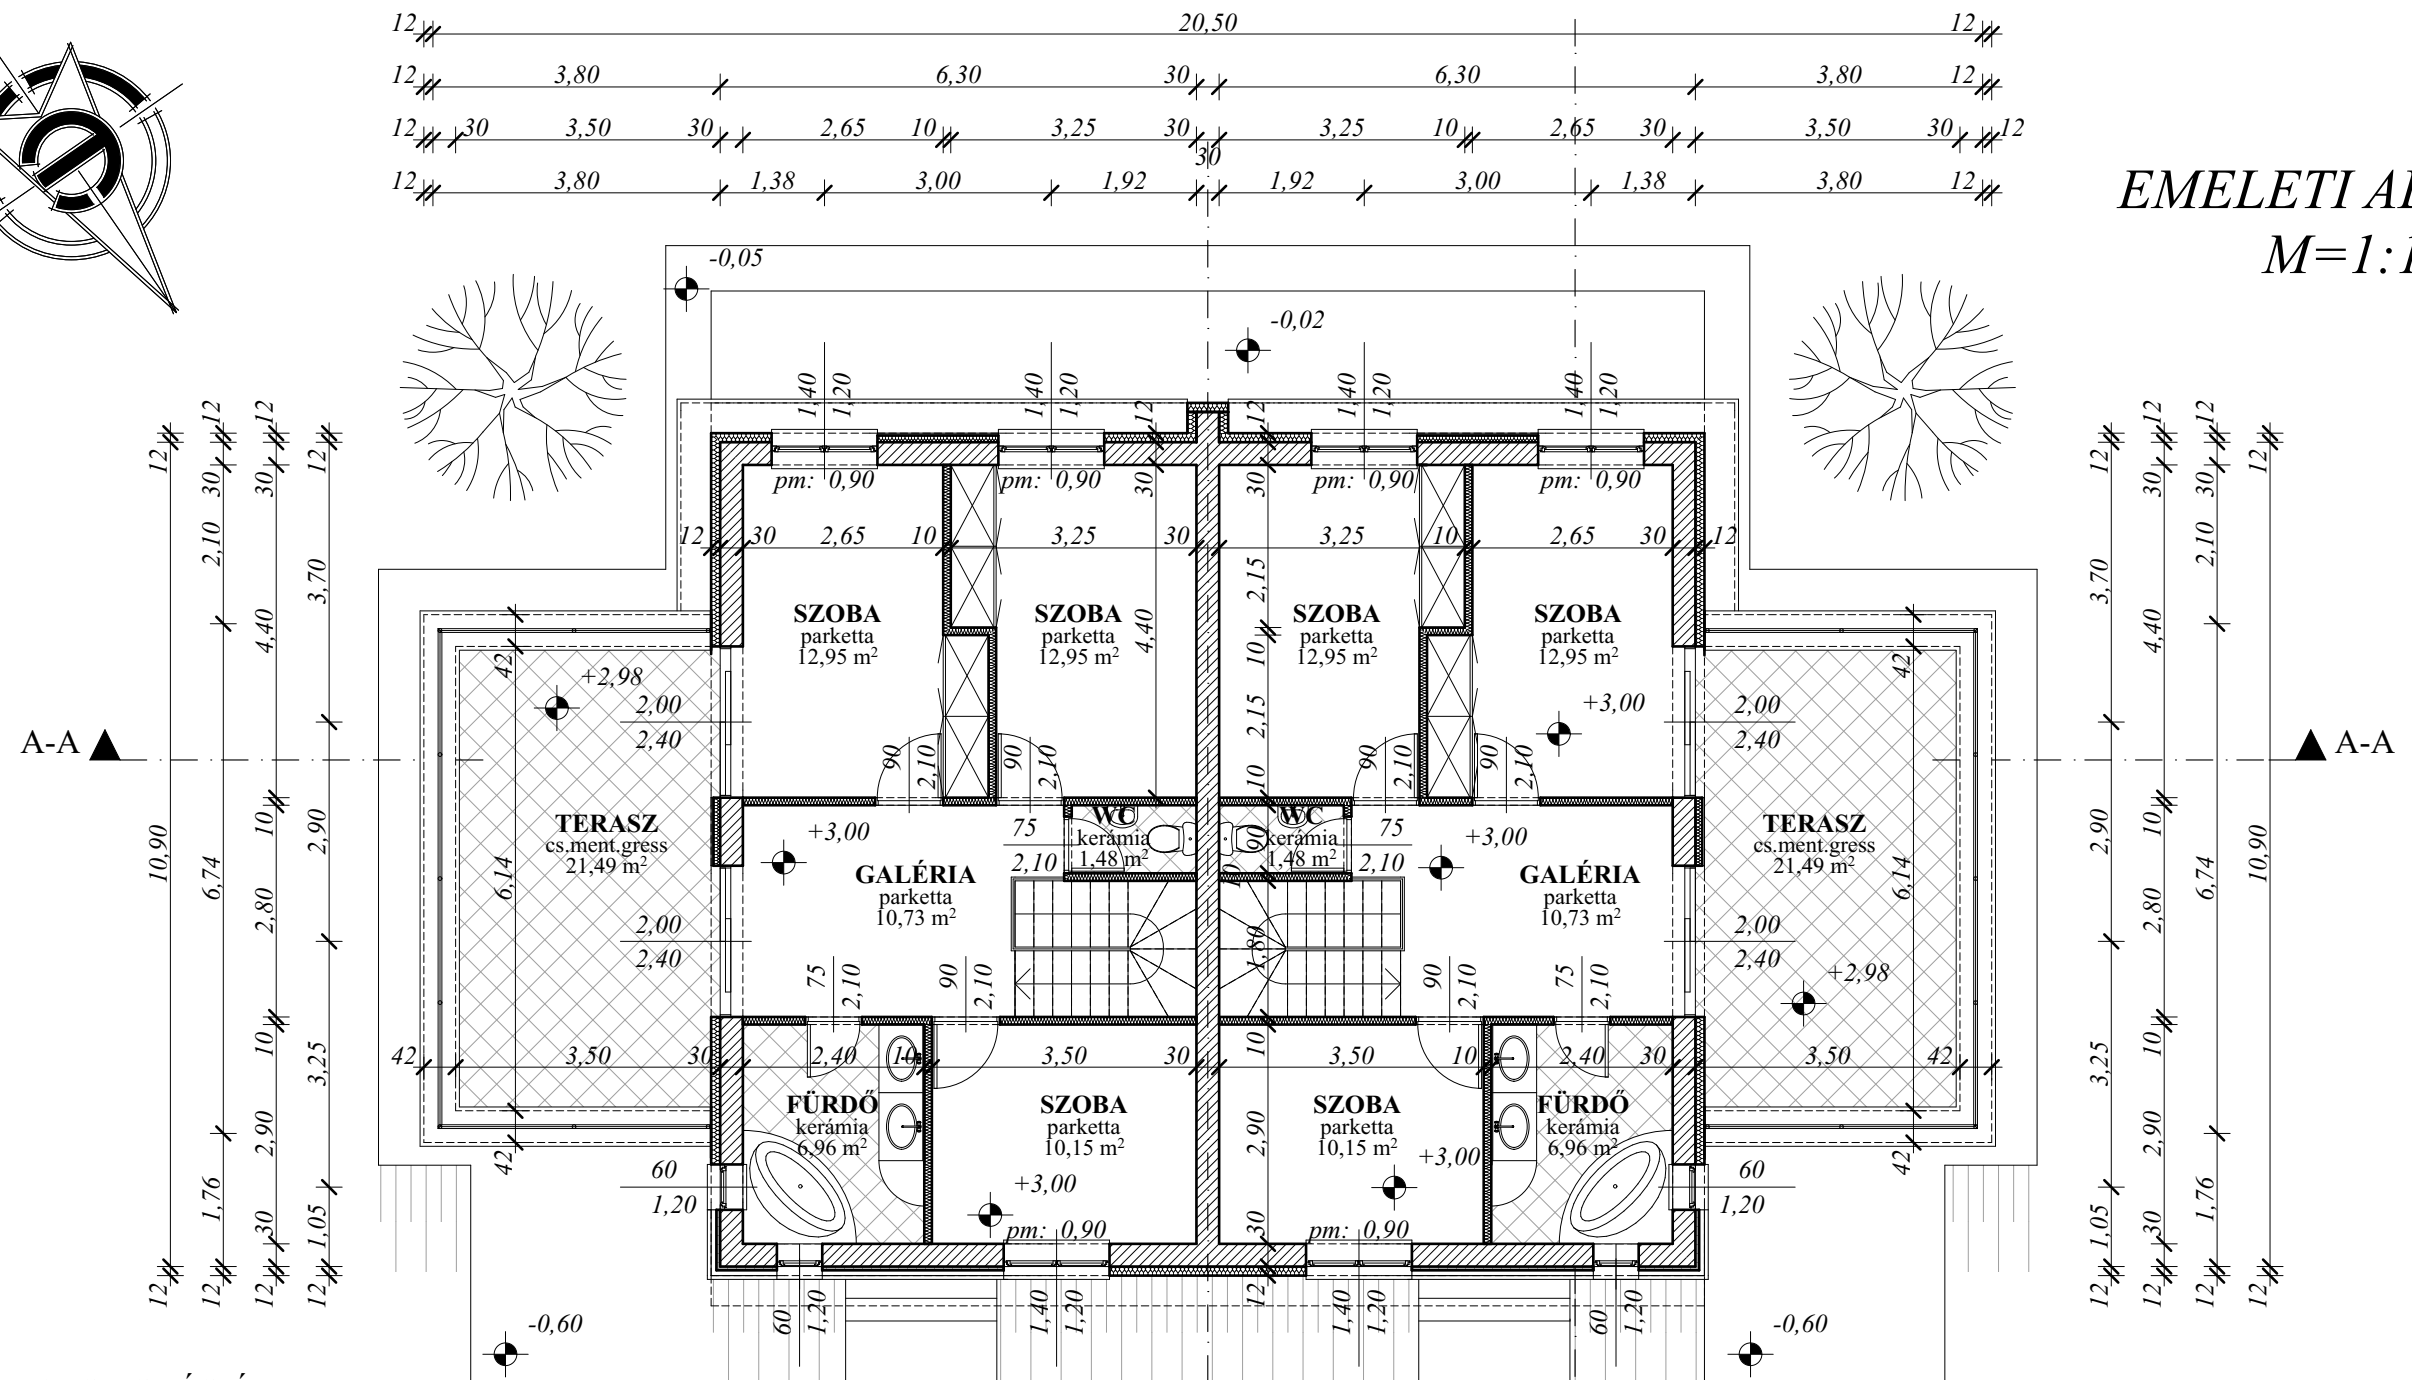M=1:100

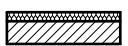

FALAZATI KONSZIGNÁCIÓ:

-  Új teherhordó téglafal
-  Új gipszkarton válaszfal
-  Új teherhordó közbenső téglafal

HELYSÉG KIMUTATÁS

① -es LAKÁS EMELETI


-001-	GALÉRIA	10,73 m ²
-002-	SZOBA	12,95 m ²
-003-	SZOBA	12,95 m ²
-004-	SZOBA	10,15 m ²
-005-	FÜRDŐ	6,96 m ²
1-es LAKÁS NETTÓ ALAPTERÜLET:		53,74 m²
+ TERASZ		21,49 m ²

② -es LAKÁS EMELETI

-001-	GALÉRIA	10,73 m ²
-002-	SZOBA	12,95 m ²
-003-	SZOBA	12,95 m ²
-004-	SZOBA	10,15 m ²
-005-	FÜRDŐ	6,96 m ²
2-es LAKÁS NETTÓ ALAPTERÜLET:		53,74 m²
+ TERASZ		21,49 m ²

MEGJEGYZÉSEK:

- A -0,60 a bejárat előtti útkorona szint.

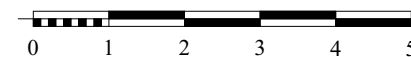

Építető	GP Holding Vagyonkezelő Kft. 3700 Kazincbarcika, Pollack Mihály út 3. 1/3. sz.	Tervtípus	KÉTLAKÁSOS TÁRSAS LAKÓHÁZ EGYSZERŰ BEJELENTÉSI TERVE
Tervező	BÁN TIBOR okleveles építómérnök 3700 Kazincbarcika, Hársfa utca 18. 05-0248-E/2018	Építés helye	3700 Kazincbarcika, Nyárfa utca
Dátum	2019. április	Helyrajzi szám	2471/1
Rajz száma	É-2	Rajz neve	EMELETI ALAPRAJZ
		Méretarány	M=1:100